

VILLE DE QUINSAC



PLAN LOCAL D'URBANISME

MODIFICATION N°2

Extrait du plan de zonage – Avant modification

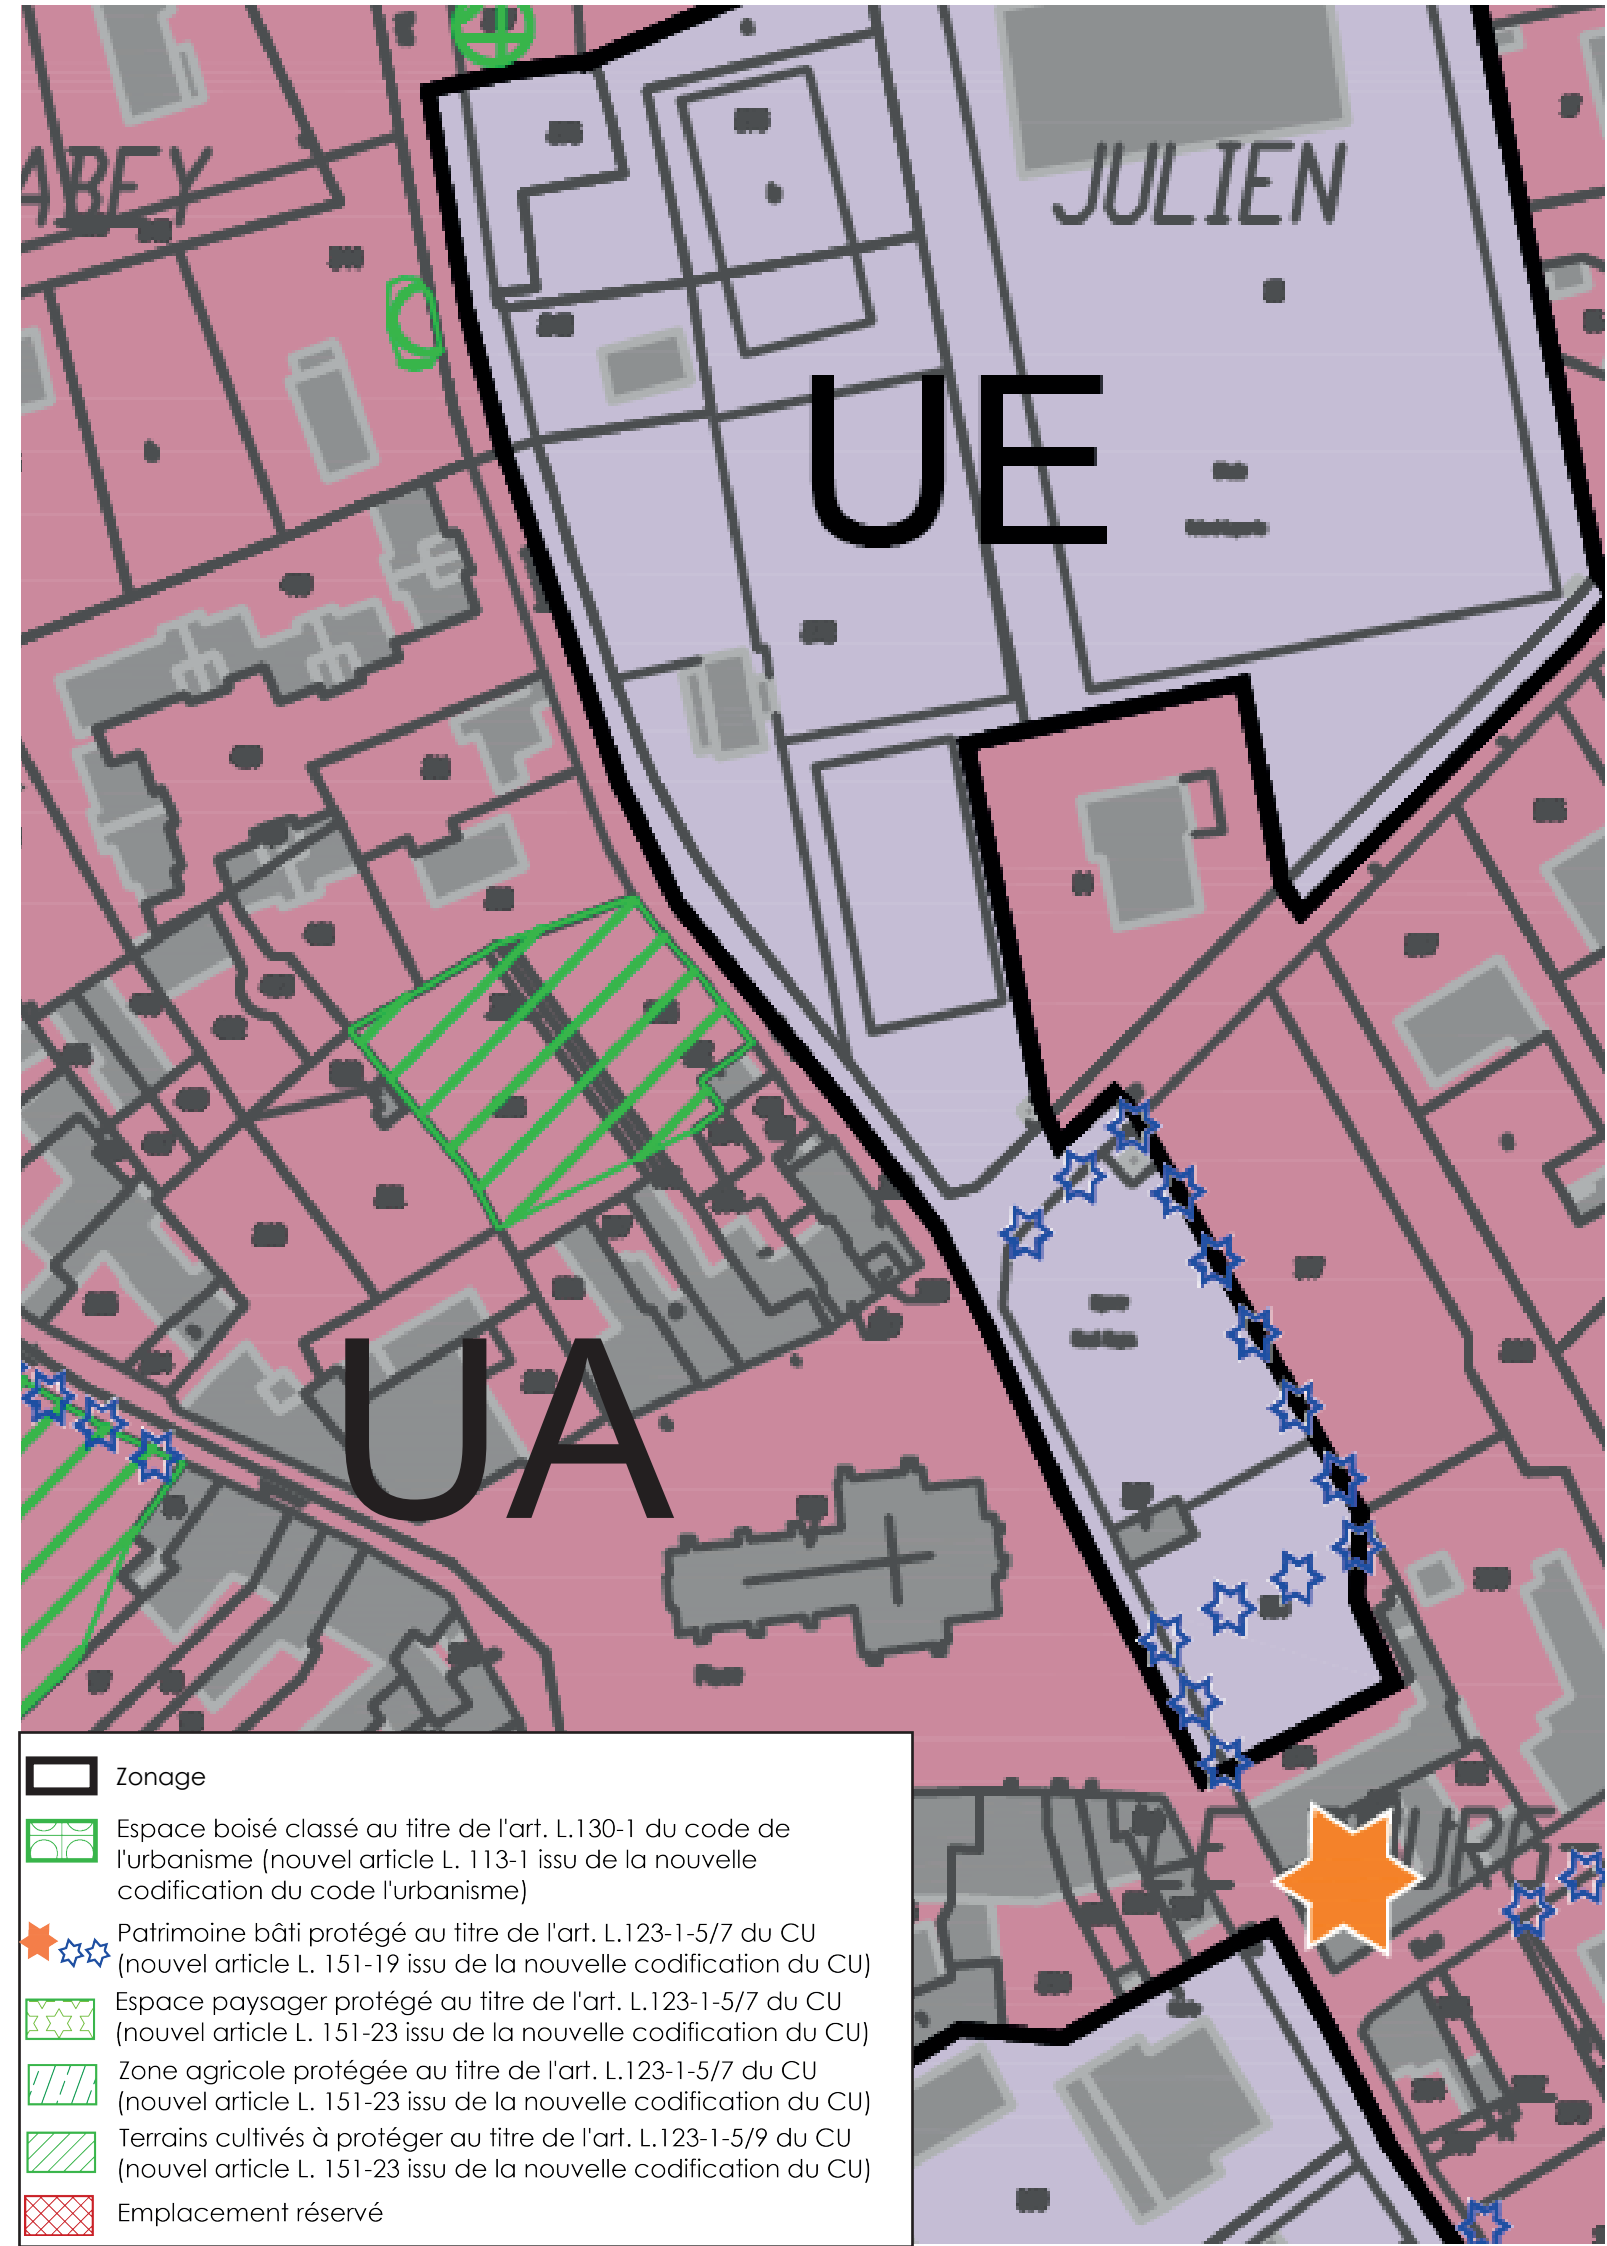
Echelle 1/1000°








PLU approuvé par délibération du Conseil Municipal du : 20 juin 2013
Modification n°1 du P.L.U. approuvée par délibération du Conseil Municipal du : 22 décembre 2018
Modification n°2 du P.L.U. approuvée par délibération du Conseil Municipal du :

Vu pour être annexé à la délibération du Conseil Municipal en date du

Le Maire,

BOISSY.
AVOCATS & ASSOCIÉS



-  Zonage
-  Espace boisé classé au titre de l'art. L.130-1 du code de l'urbanisme (nouvel article L. 113-1 issu de la nouvelle codification du code l'urbanisme)
-  Patrimoine bâti protégé au titre de l'art. L.123-1-5/7 du CU (nouvel article L. 151-19 issu de la nouvelle codification du CU)
-  Espace paysager protégé au titre de l'art. L.123-1-5/7 du CU (nouvel article L. 151-23 issu de la nouvelle codification du CU)
-  Zone agricole protégée au titre de l'art. L.123-1-5/7 du CU (nouvel article L. 151-23 issu de la nouvelle codification du CU)
-  Terrains cultivés à protéger au titre de l'art. L.123-1-5/9 du CU (nouvel article L. 151-23 issu de la nouvelle codification du CU)
-  Emplacement réservé